





PROSPETTO SUD - CENTRO ANZIANI

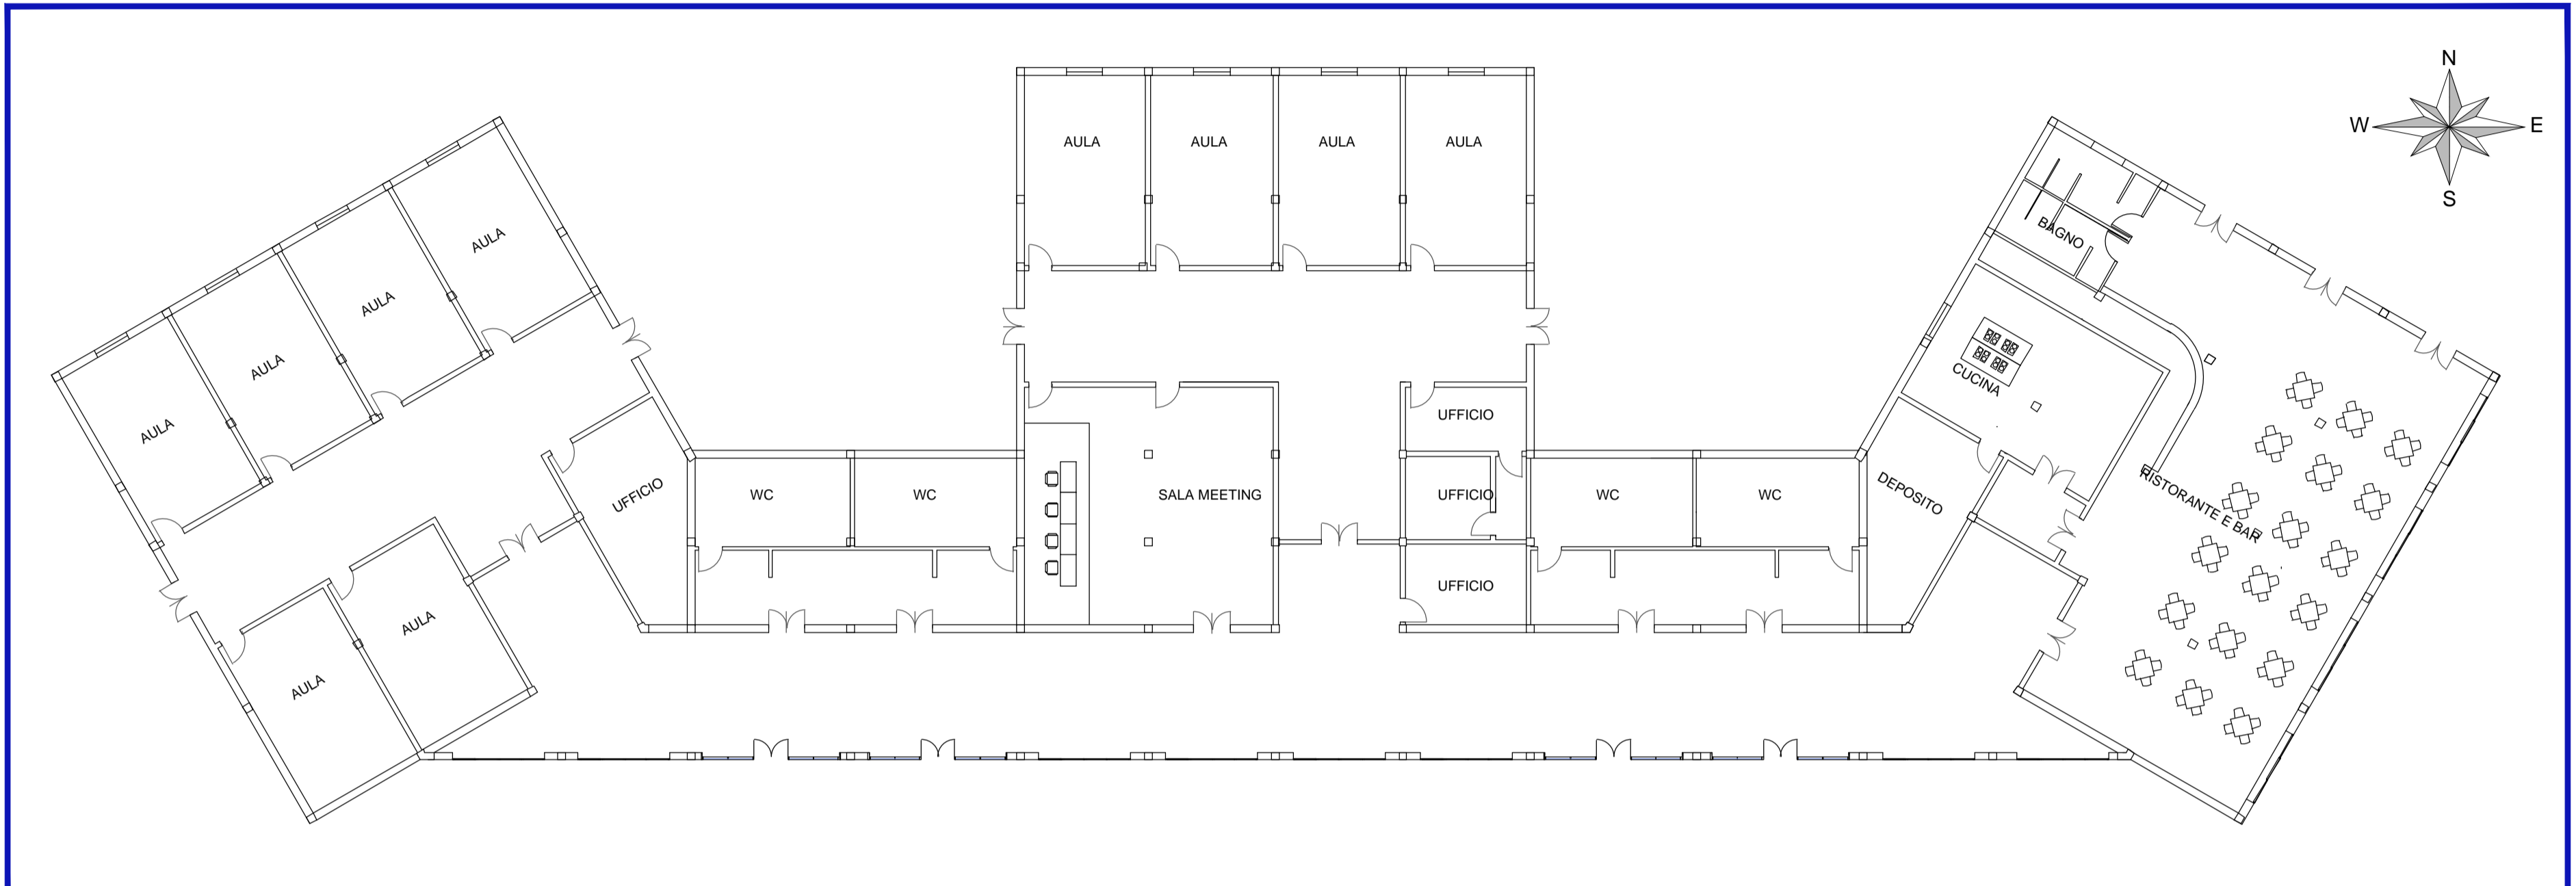

PIANTA PIANO TERRA - CENTRO ANZIANI

1:200

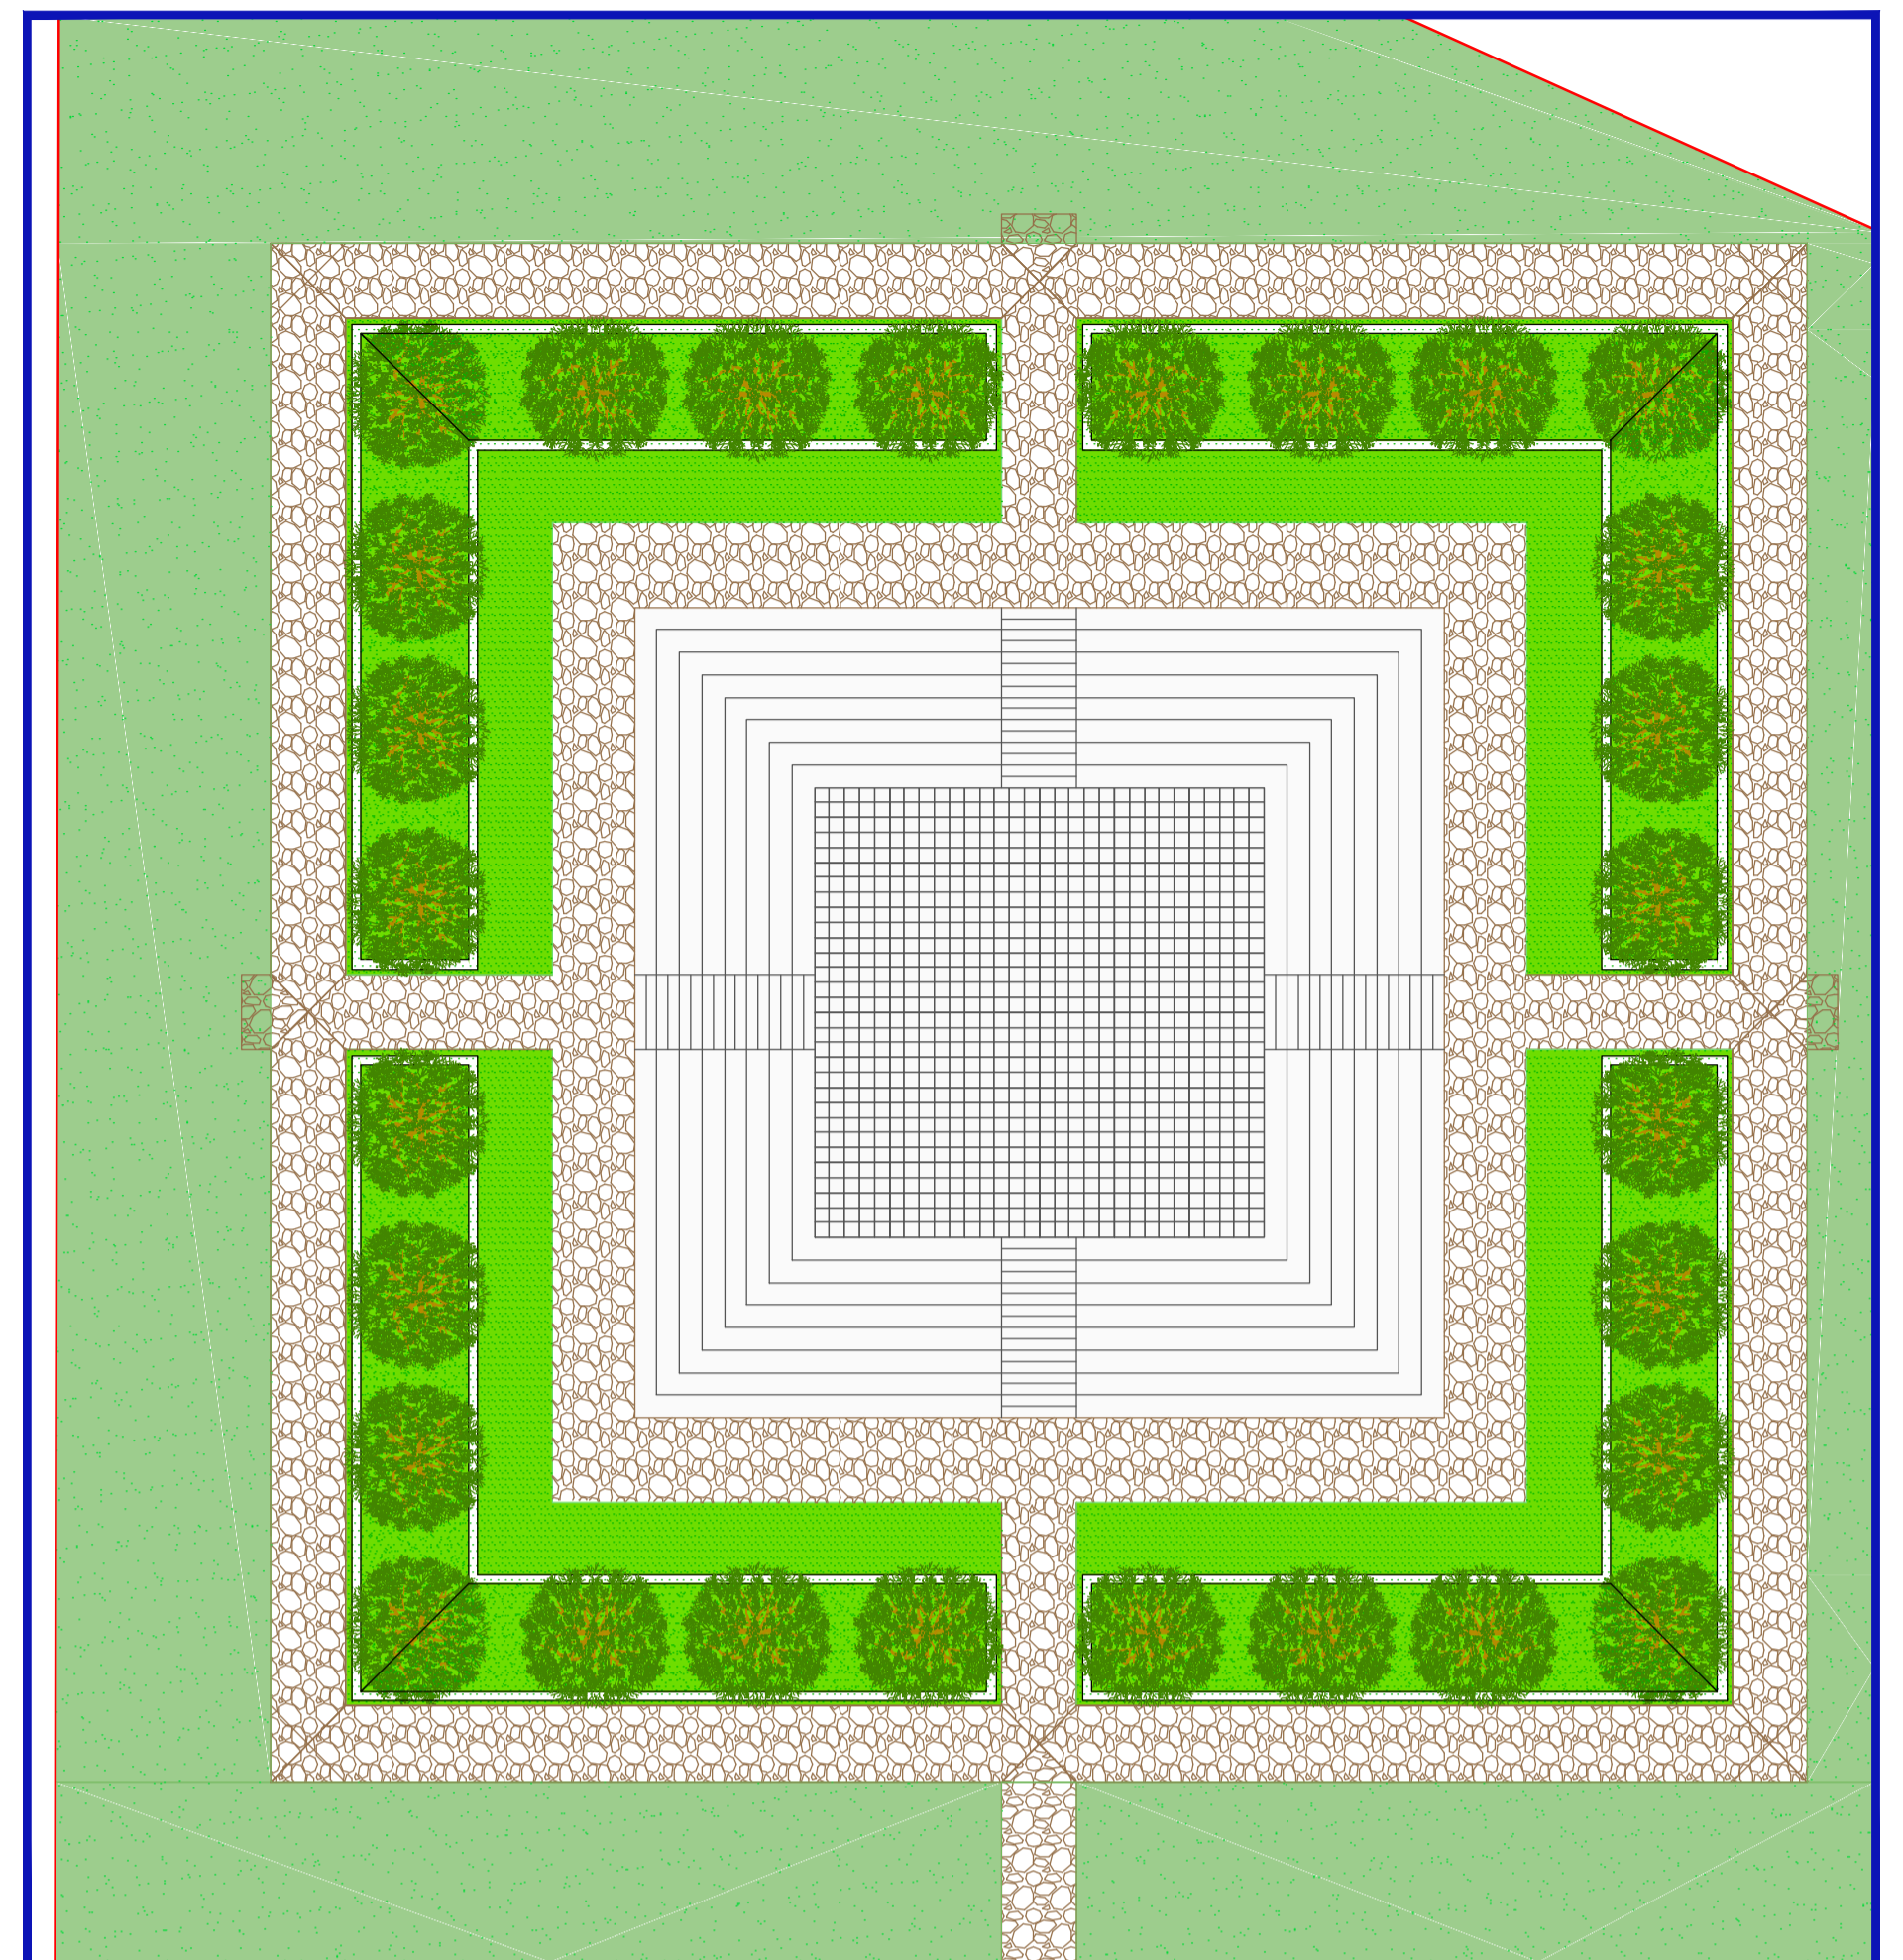

PIAZZA CAVEA

1:500




PROSPETTO SUD - ASILO NIDO



PIANTA PIANO TERRA - ASILO NIDO

1:200

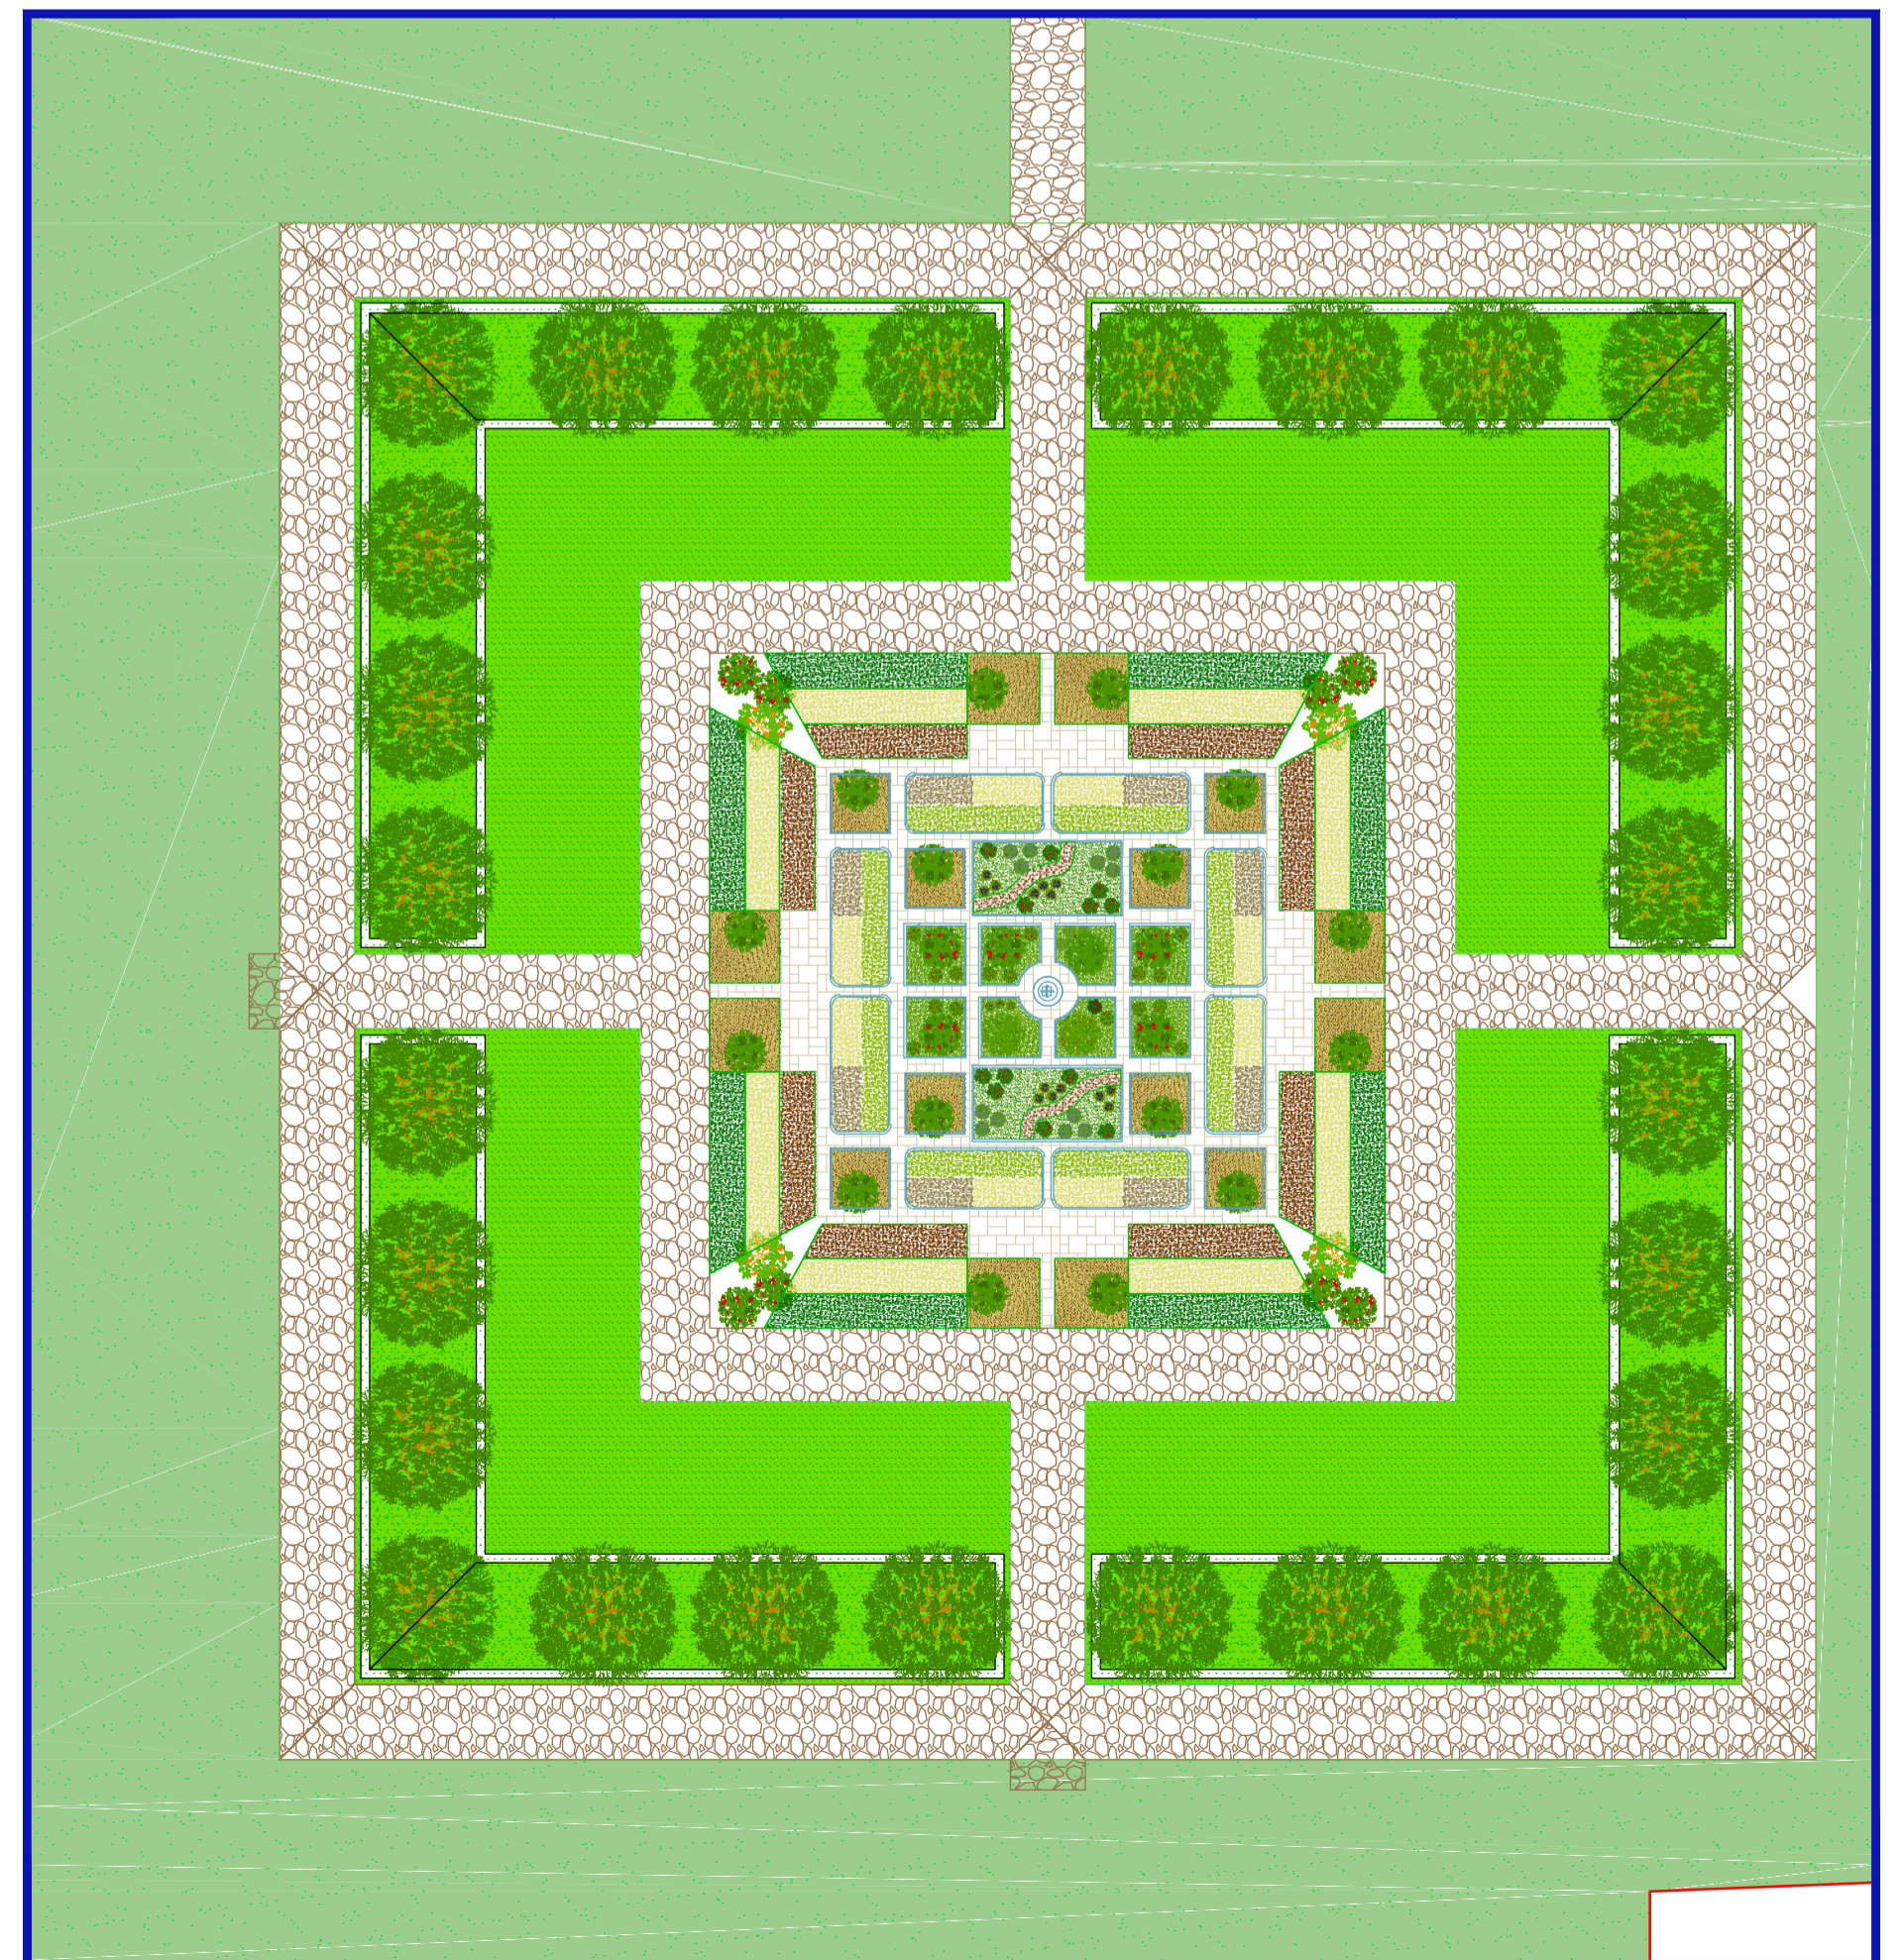

ORTO DIDATTICO

1:500