


# ZBCASHSD

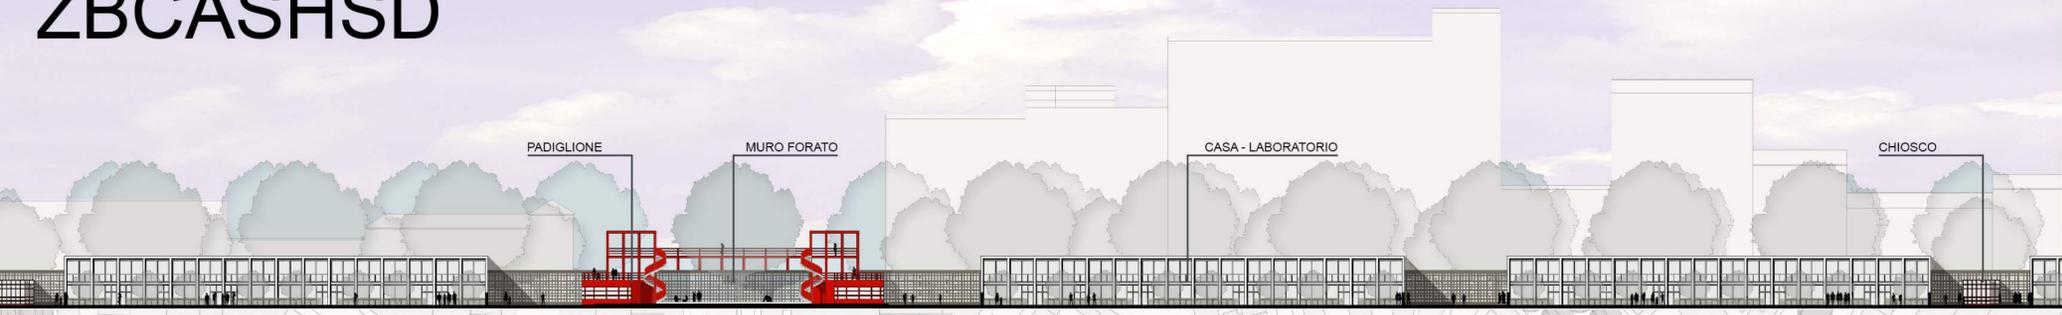

SEZIONE AA' - scala 1:500      PLANIVOLUMETRICO - scala 1:2000



AREA DI PROGETTO

LINEE FERROVIARIE



- Area edificata
- Luoghi dell'istruzione
- Verde esistente
- Verde di progetto
- Residenze di progetto
- Asse verdi de collegamento con il Parco Sud
- Asse di collegamento con la città storica
- Linea ferroviaria
- Percorsi ciclopedonali esistenti
- Percorsi ciclopedonali di progetto
- Aree dismesse
- Asse attrezzato di collegamento con il parco sud

